


Berlin Studio 1

PRG Cinegate
Sophie-Charlotten-Straße 4c
14059 Berlin
Tel.: +49 (0)30 390 417-30
E-Mail: berlin@cinagate.de • www.cinagate.de

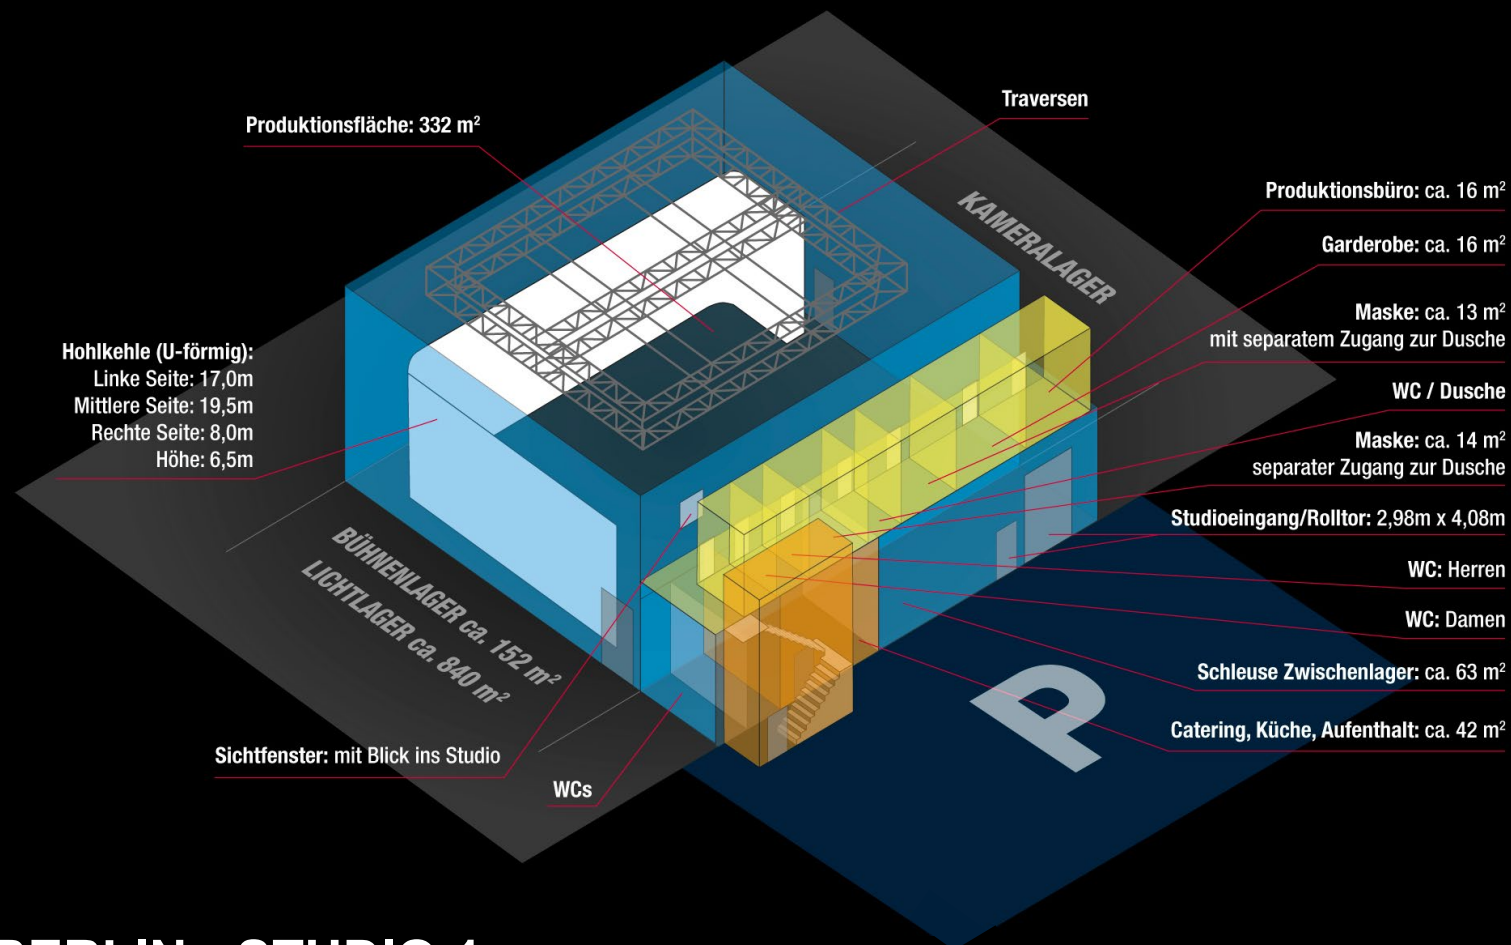


Größe / Höhe	485 m ² / 8 m
Ausstattung	400 kW Anschlussleistung - Hohlkehle über Eck - Produktions- Masken, Garderoben- und Aufenthaltsraum - Küche mit Geschirrspüler - WLAN


BERLIN • STUDIO 1

PRG Cinegate ist am internationalen Filmstandort Berlin mit zwei hochmodernen Studios vertreten. Der Standort bietet durch seine zentrale Lage eine sehr gute Infrastruktur mit direkter Anbindung an Autobahn, S-Bahn und Bus sowie genügend Parkmöglichkeiten.

Das Studio hat 485m² Grundfläche mit einer Höhe von acht Metern. Durch die Nähe zum Materiallager eignet sich das Studio besonders für Produktionen, die ein hohes Maß an Flexibilität verlangen. Es stehen Maskenräume, Garderoben, Produktionsräume, Duschen, WCs und eine Küche zur Verfügung. Im gesamten Studiobereich besteht WLAN-Zugang. Unser erfahrenes Team steht Euch während der Produktion zur Seite.

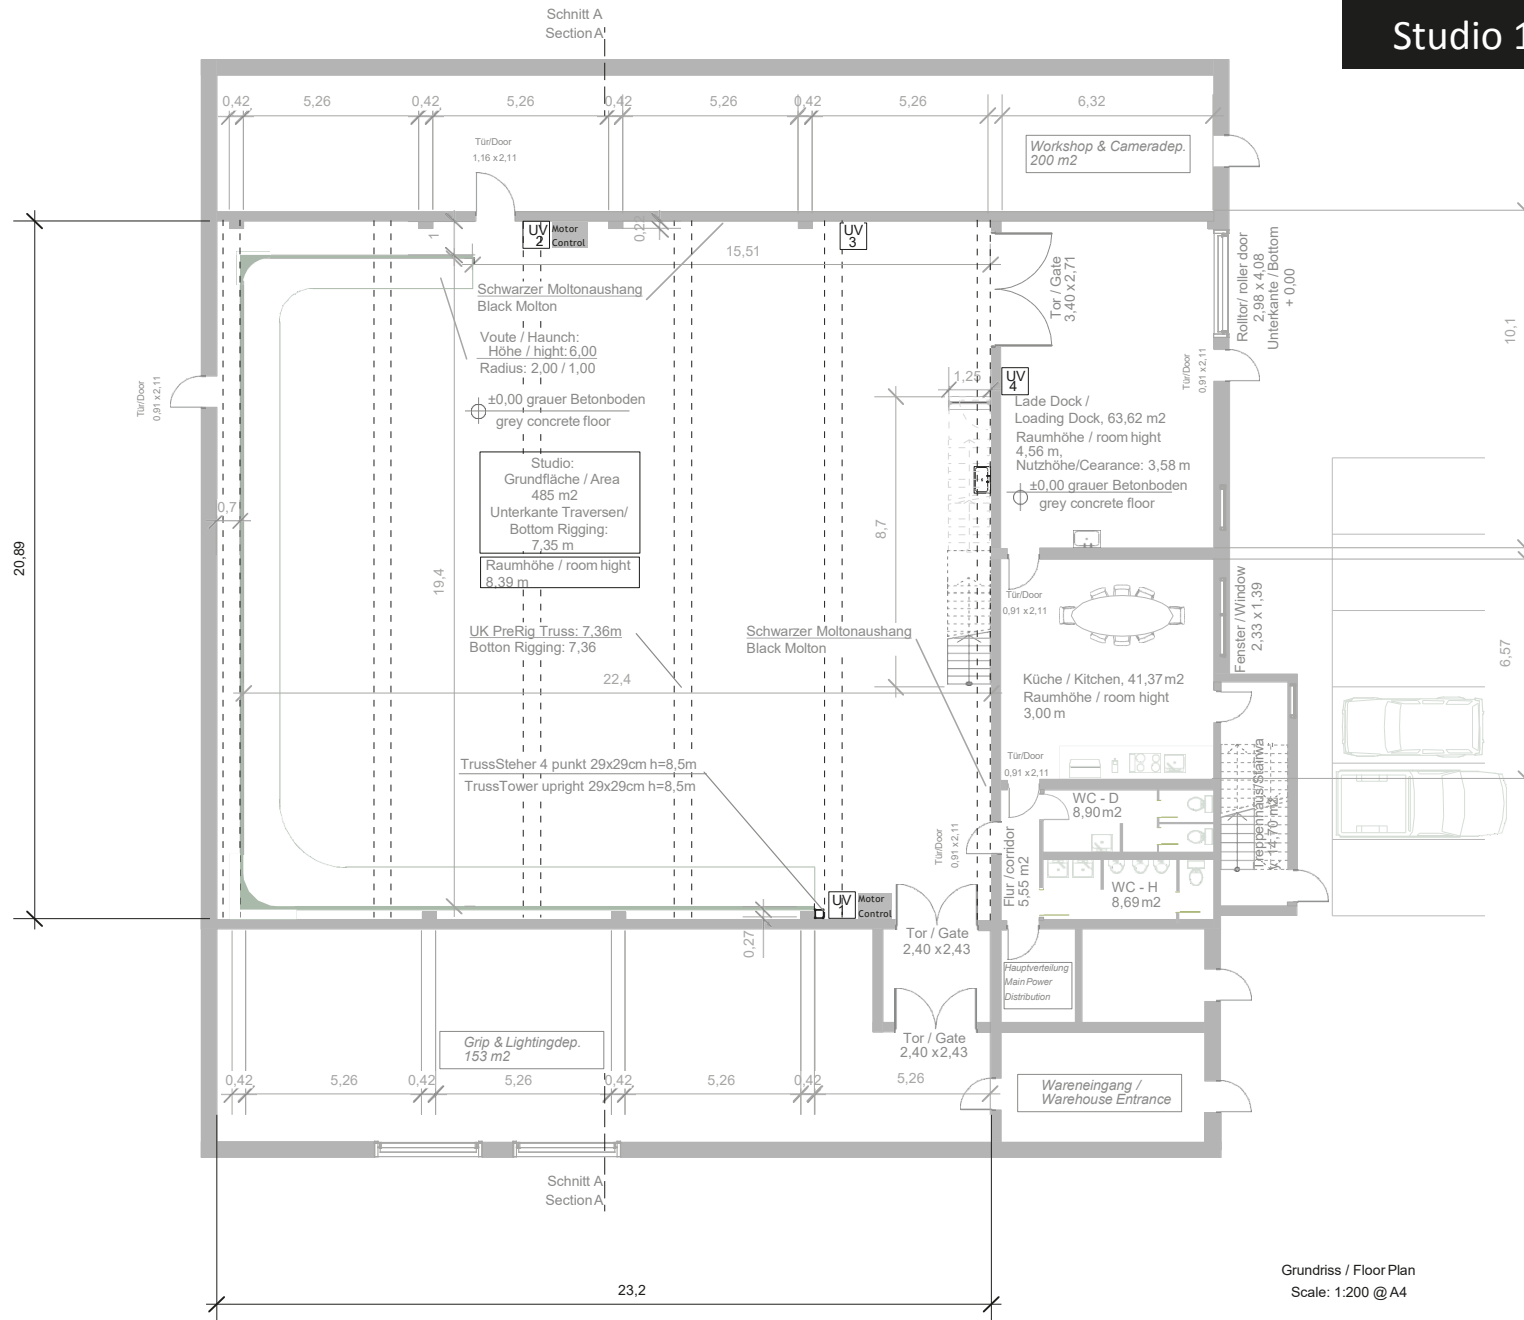


Studio 1 Berlin

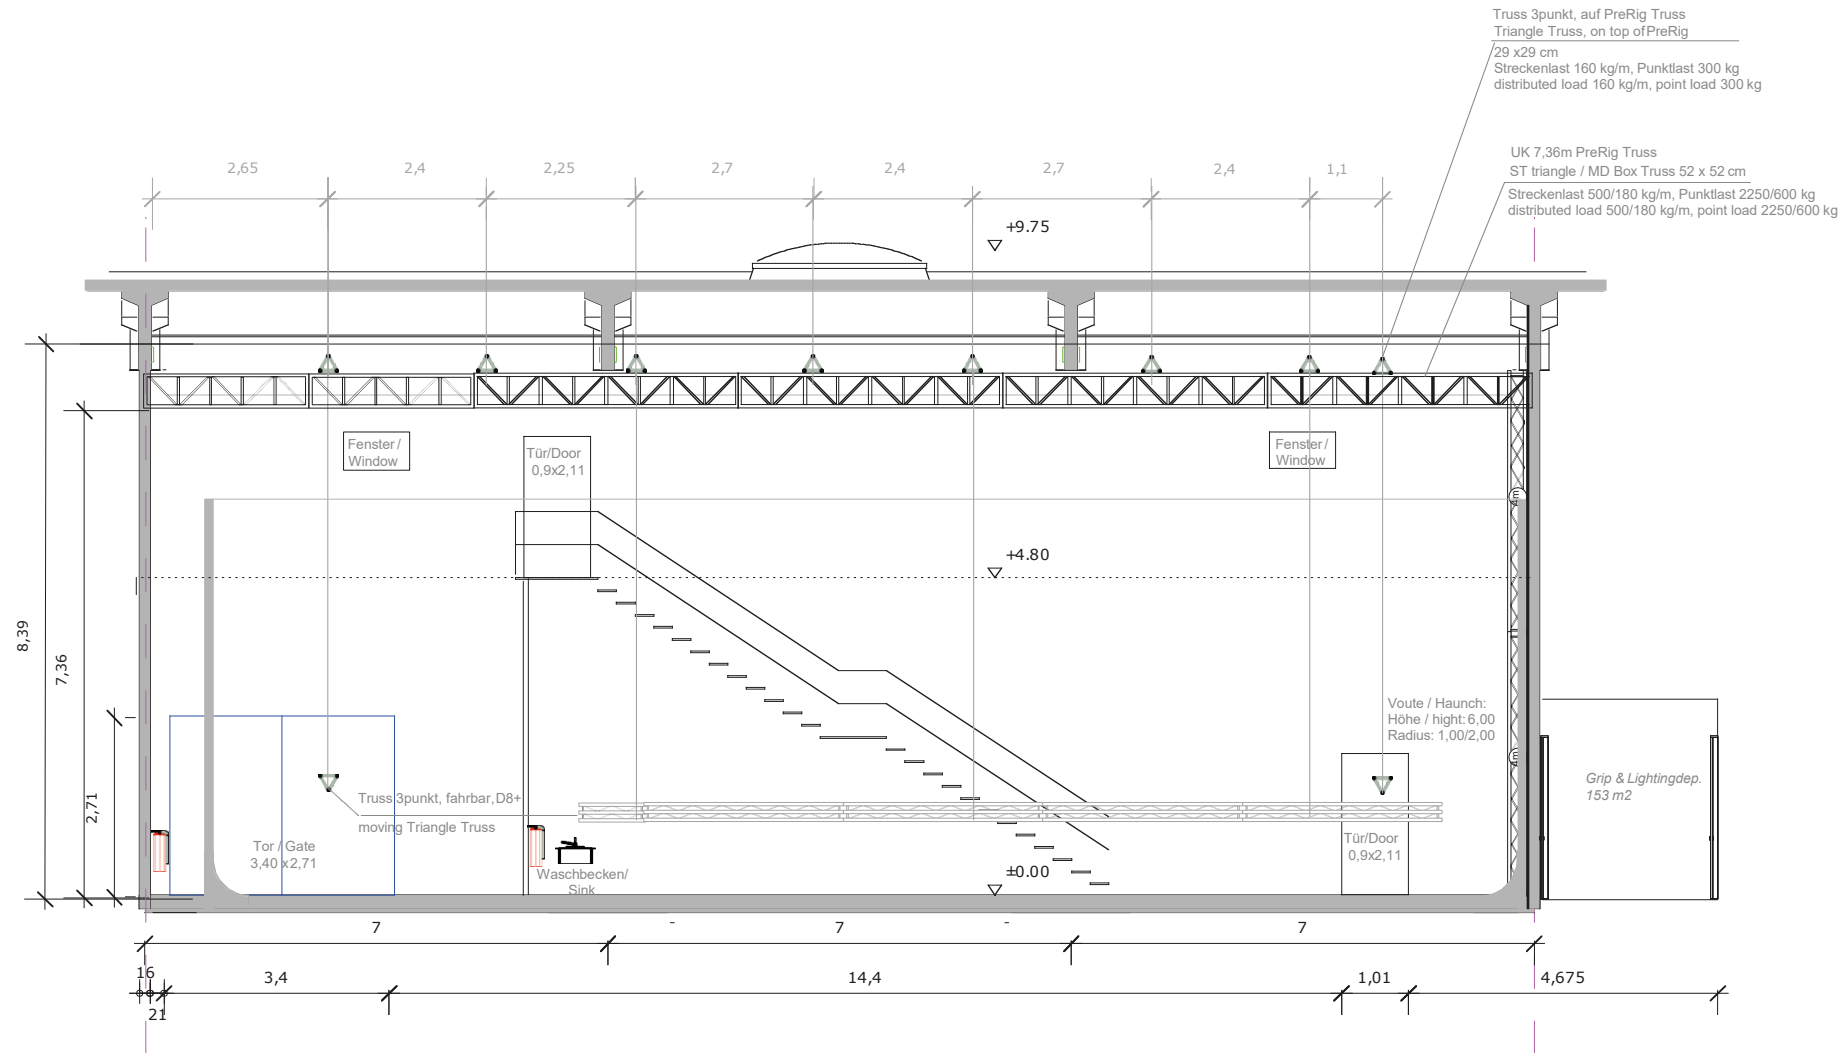

Schnitt A-A / Section A-A
Scale: 1:200 @ A4

Studio:
Grundfläche / Area
485 m2
Unterkante Traversen/
Bottom Rigging:
7,36 m

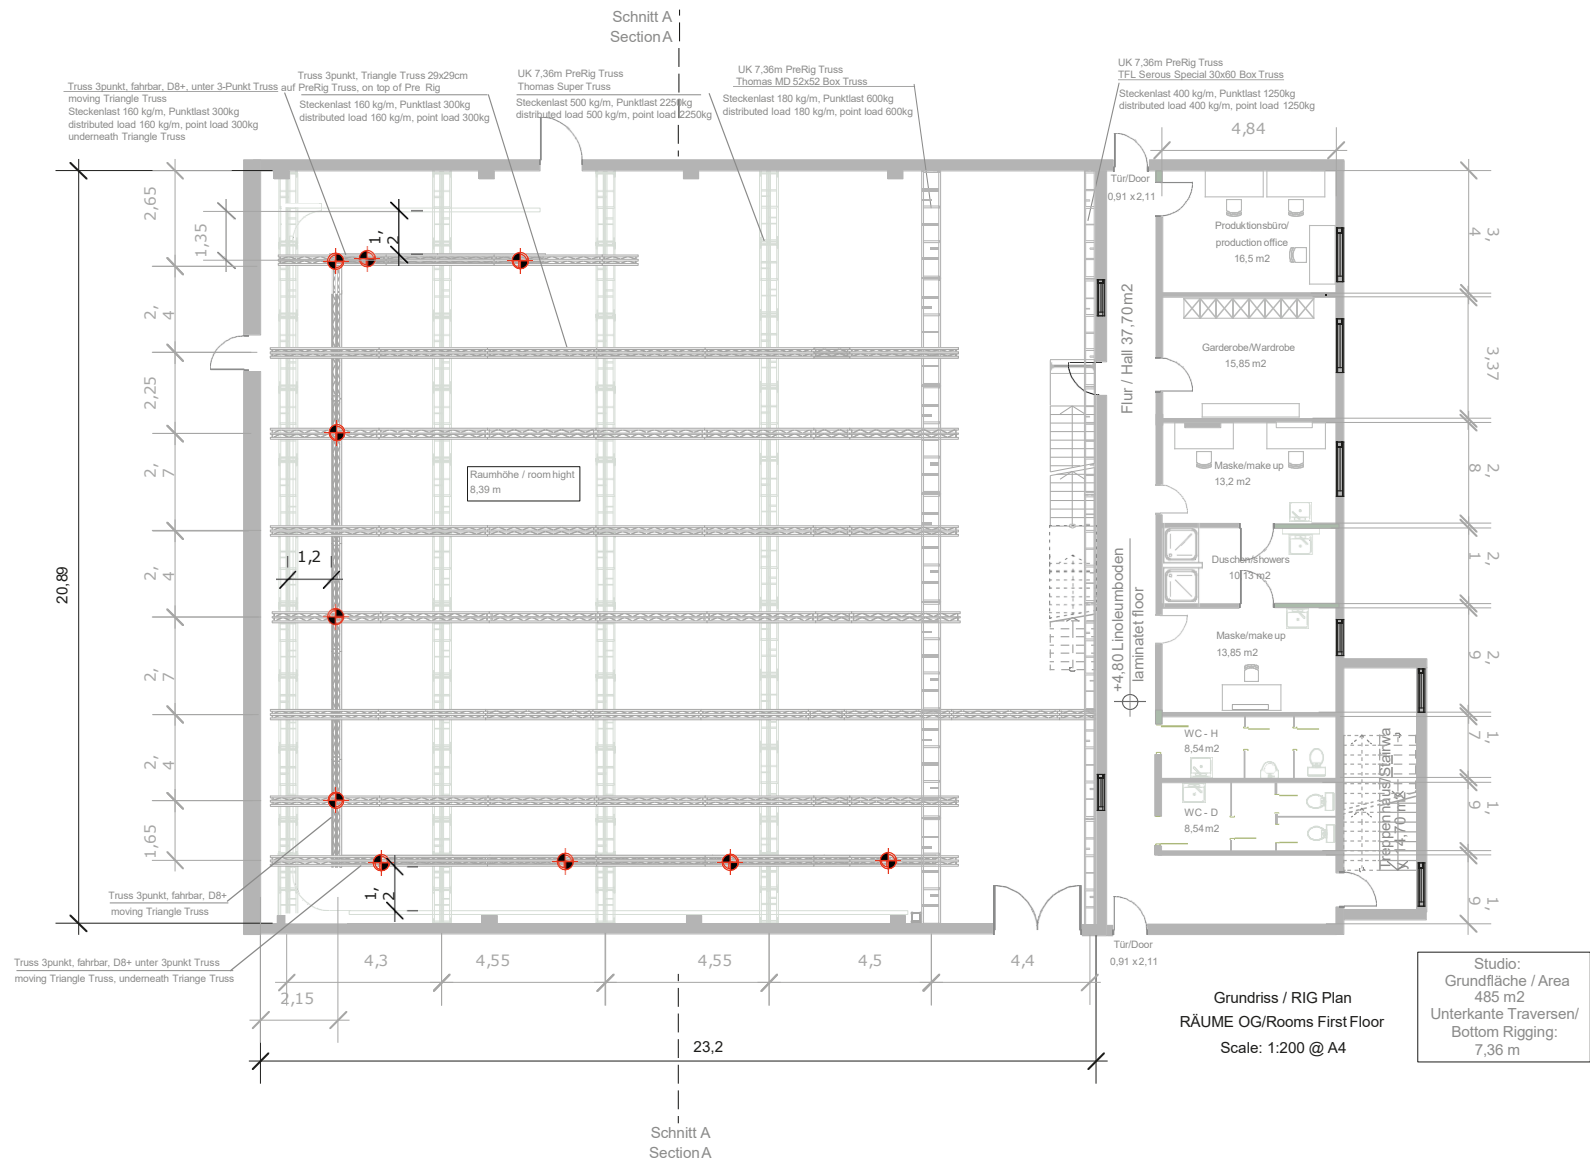

Aufstellung der Stromanschlüsse Studio Berlin

UV Nr.	Location	Anschlüsse	Ampere abgesichert
1	Gate zum LightingDep. An voute lange Seite	2 x CEE 125/400V 5pol	
		1 x CEE 32/400V 5pol	
		1 x CEE 16/400V 5pol	
		Gesamt Absicherung:	3 x 125 A
2	Tür zum CameraDep. an Voute kurze Seite	1 x CEE 125/400V 5pol	
		1 x CEE 63/400V 5pol	
		1 x CEE 32/400 V 5pol	
		3 x CEE 125/230V 3pol	
		6 x CEE 63/230V 3pol	
		3 x CEE 32/230V 3pol	
		Gesamt Absicherung:	3 x 125 A
3	Wand im Bereich rechts neben Loading Gate	1 x CEE 125/400V 5pol	
		1 x CEE 63/400 V 5pol	
		1 x CEE 32/400 V 5pol	
		1 x CEE 16/400 V 5pol	
		Gesamt Absicherung:	3 x 125 A
4	Lade Dock Vorraum Loading Dock	1 x CEE 63/400V 5pol	
		1 x CEE 32/400V 5pol	
		1 x CEE 32/230V 3pol	
		6 x Schuko 16/230V 3pol	
		Gesamt Absicherung:	3 x 50 A
		Studio Gesamt Absicherung:	3 x 375 A

Studio Max. 400A