


Köln Studio


PRG Cinegate
Mathias-Brüggen-Straße 43
50827 Köln
Tel.: +49 (0)221 976 524-0
E-Mail: koeln@cinegate.de • www.cinegate.de

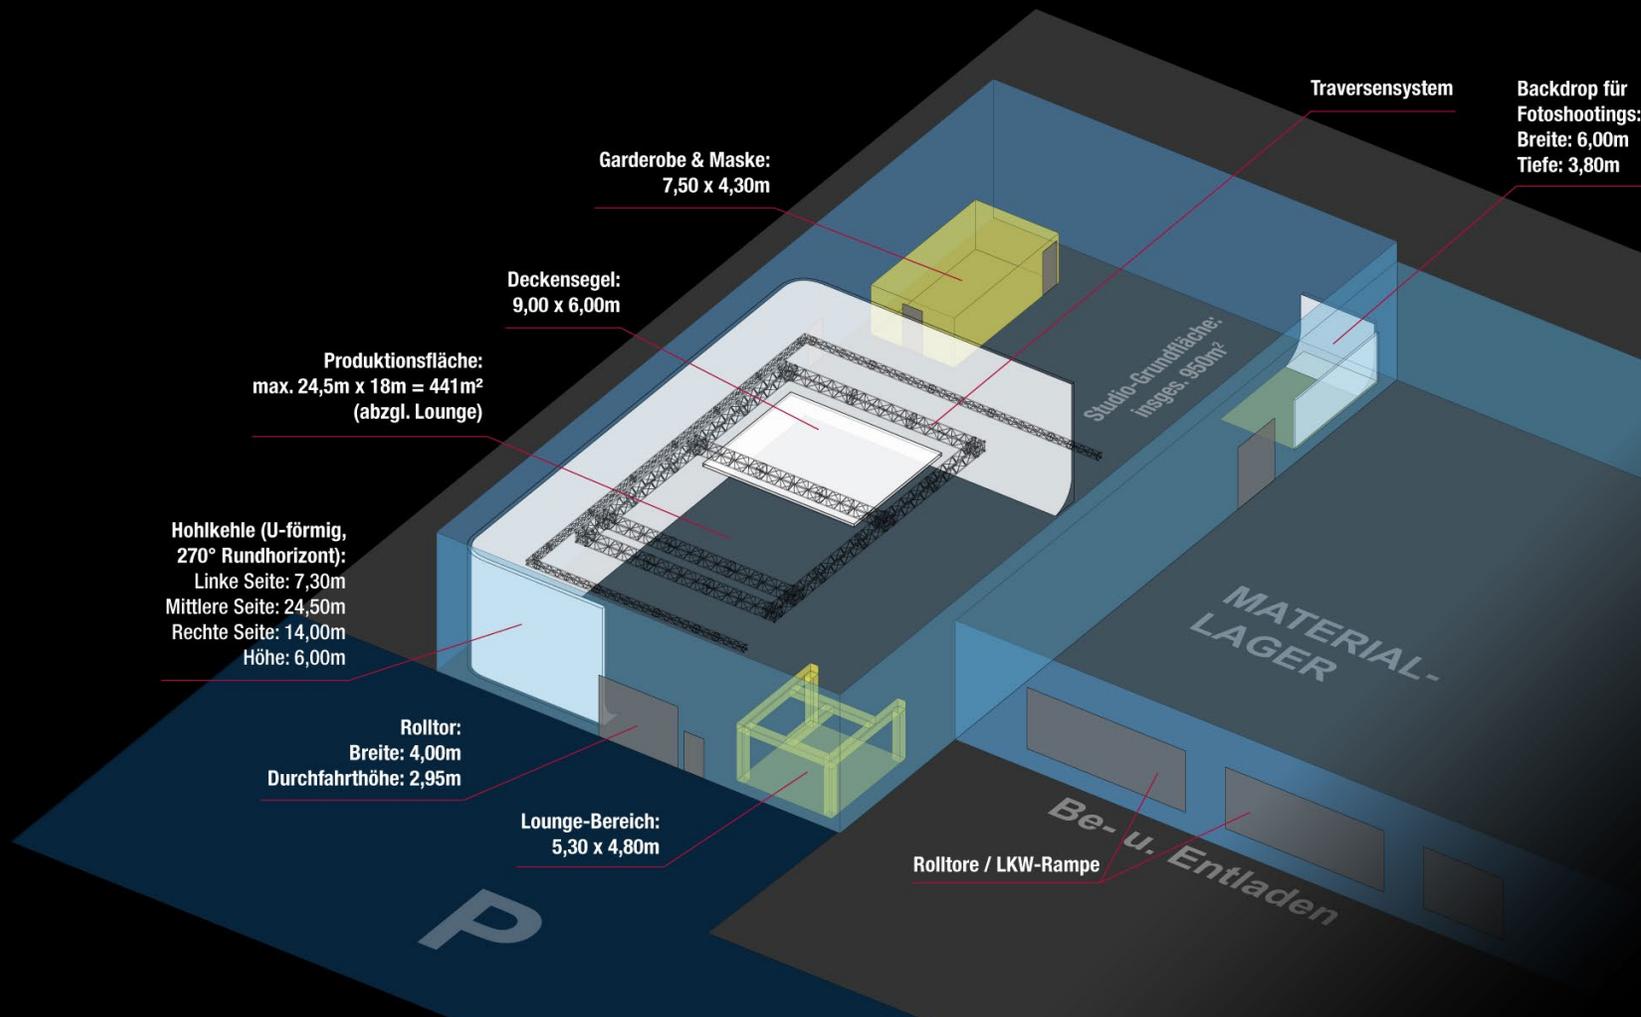

Fläche Höhe Deckensegel	950m ² (Prod.-Fläche 441m ²) 6,00 m Unterkante Rigg 9m x 6m
Ausstattung	<ul style="list-style-type: none"> ▪ Deckensegel mit max. 36m² Fläche ▪ Lounge-Bereich im Studio ▪ Stromversorgung: 100 kW (125 A / 400 V) Anschlussleistung ▪ Raum für Maske & Garderobe ▪ High-Speed-WLAN

KÖLN STUDIO

Der PRG Cinegate Standort Köln verfügt über ein hochmodernes Studio. Es hat eine Produktionsfläche von 24,50m x 18m, einen Rundhorizont mit installiertem Rigging. Die Hohlkehle ist über 270° gebaut und hat eine Höhe von 6 Meter. Für Eure Produktion steht außerdem ein Masken-/Garderobenraum zur Verfügung. Unser angrenzendes Techniklager ermöglicht den schnellen Zugriff auf unser umfangreiches Produktions-Equipment an Kameras, Licht und Grip.

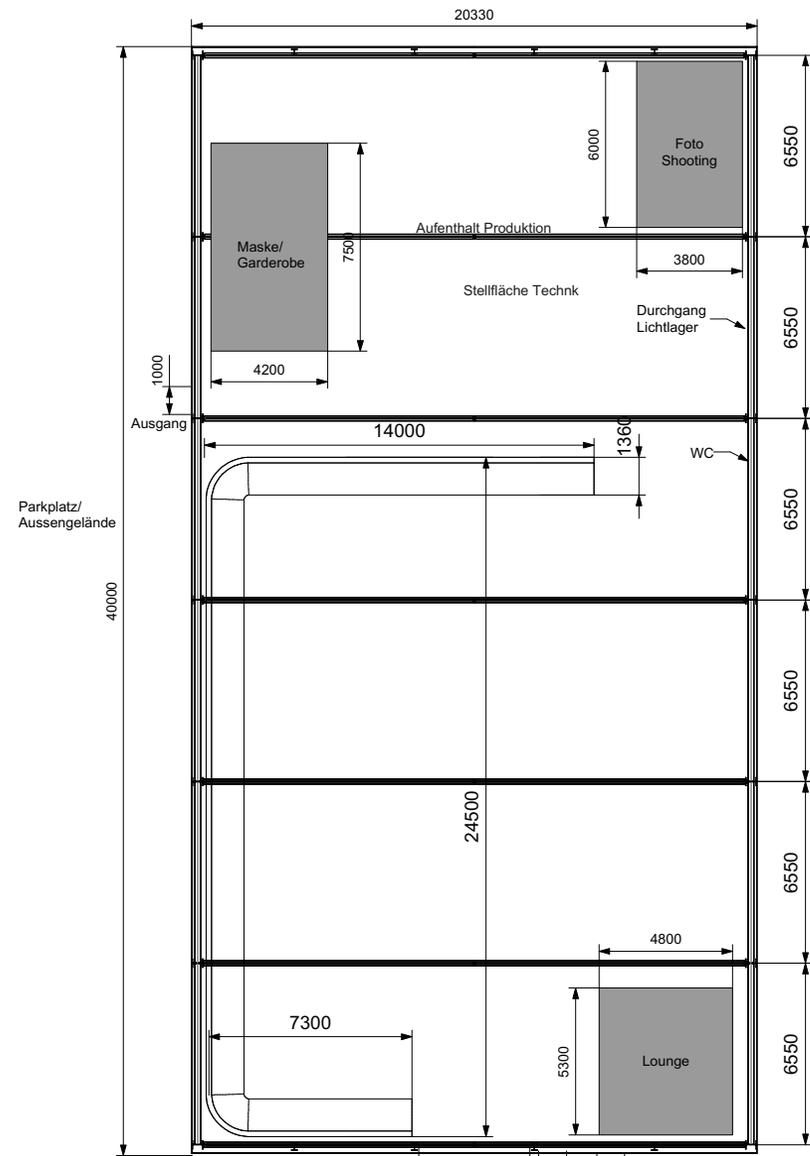


Parkplatz/
Aussengelände

40000

Ausgang
4000
1000
Durchfahrt
Höhe 3,1m


Parkplatz/
Aussengelände

Projekt	CineGate Studio Köln	
Projektnummer	-	
Blatt	1/4	
Gez.	cju	
Auftraggeber	Cine Gate	
Datum gez.	8.6.18	
Datum geodr.	8.6.18	
Planverfasser	Müllstab	Format A3
PRG AG	Dateiname 180607_Cinegate_Köln_ci u.vwx	


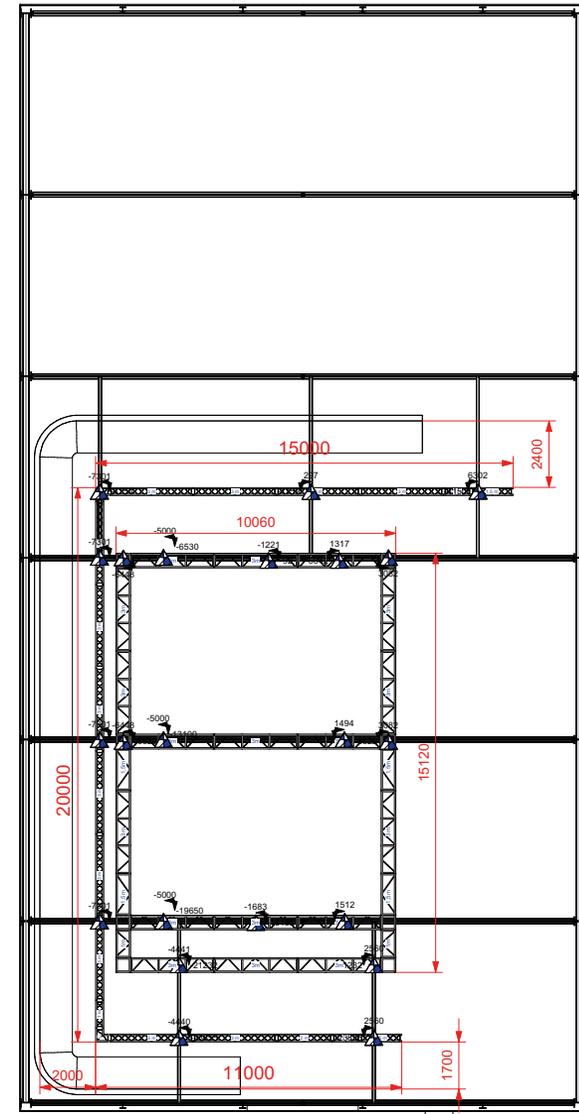


Projekt	CineGate Studio Köln	
Projektnummer	-	
Blatt	2/4	
Gez.	cju	
Auftraggeber	Cine Gate	
Datum gez.	8.6.18	
Datum geodr.	8.6.18	
Planverfasser	Müllstab	Format A3
PRG AG	Dateiname 180607_Cinegate_Köln_r u.vwx	

Frontseite

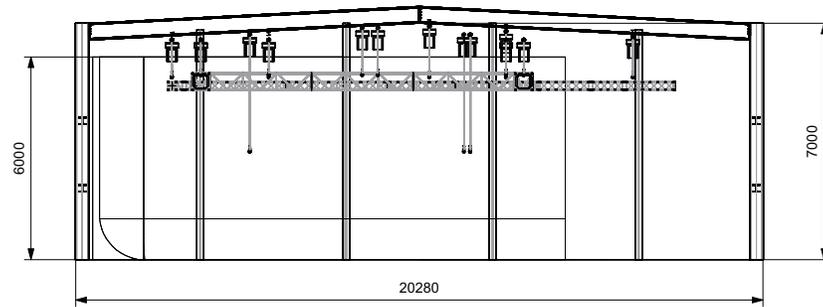

Längsseite

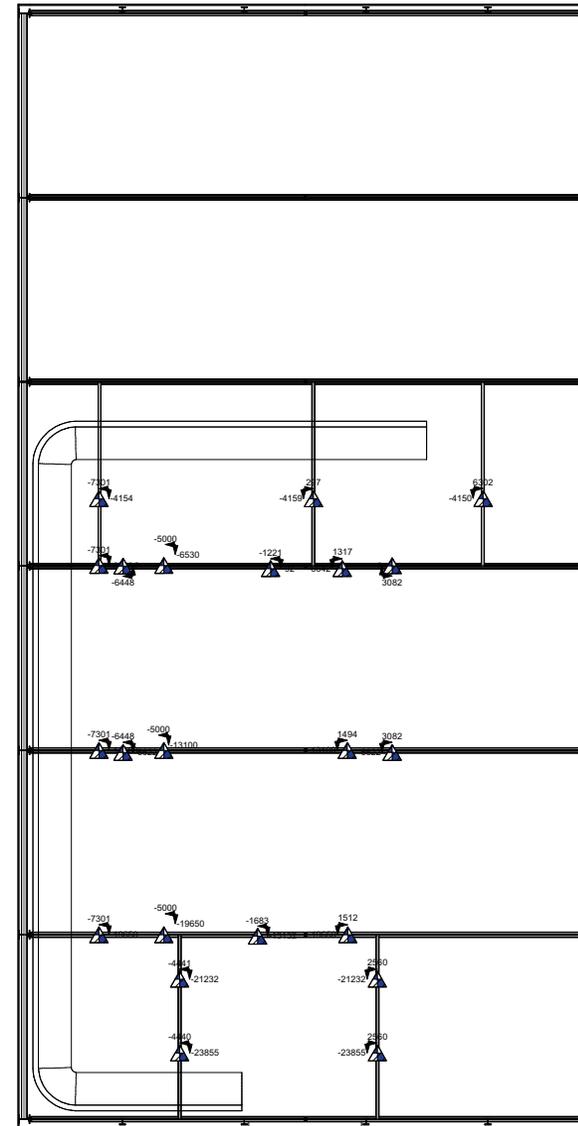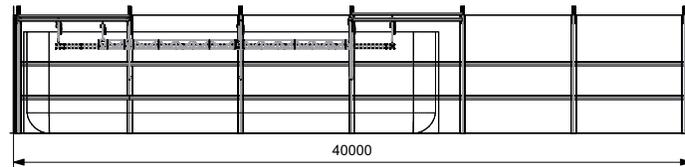

Projekt	CineGate Studio Köln	
Projektnummer	-	
Blatt	3/4	
Gest.	cju	
Auftraggeber	Cine Gate	
Datum ges.	8.6.18	
Datum gepr.	8.6.18	
Planverfasser	Maßstab	Format
PRG AG	1:100	A3
Dateiname 180607_Cinegate_Köln_cj s.w.v.a.		

Projekt	CineGate Studio Köln	
Projektnummer	-	
Blatt	4/4	
Gest.	cju	
Auftraggeber	Cine Gate	
Datum ges.	8.6.18	
Datum gepr.	8.6.18	
Planverfasser	Maßstab	Format
PRG AG	1:120	A3
Dateiname 180607_Cinegate_Köln_cj s.w.v.a.		